




PISCINA ESTERNA

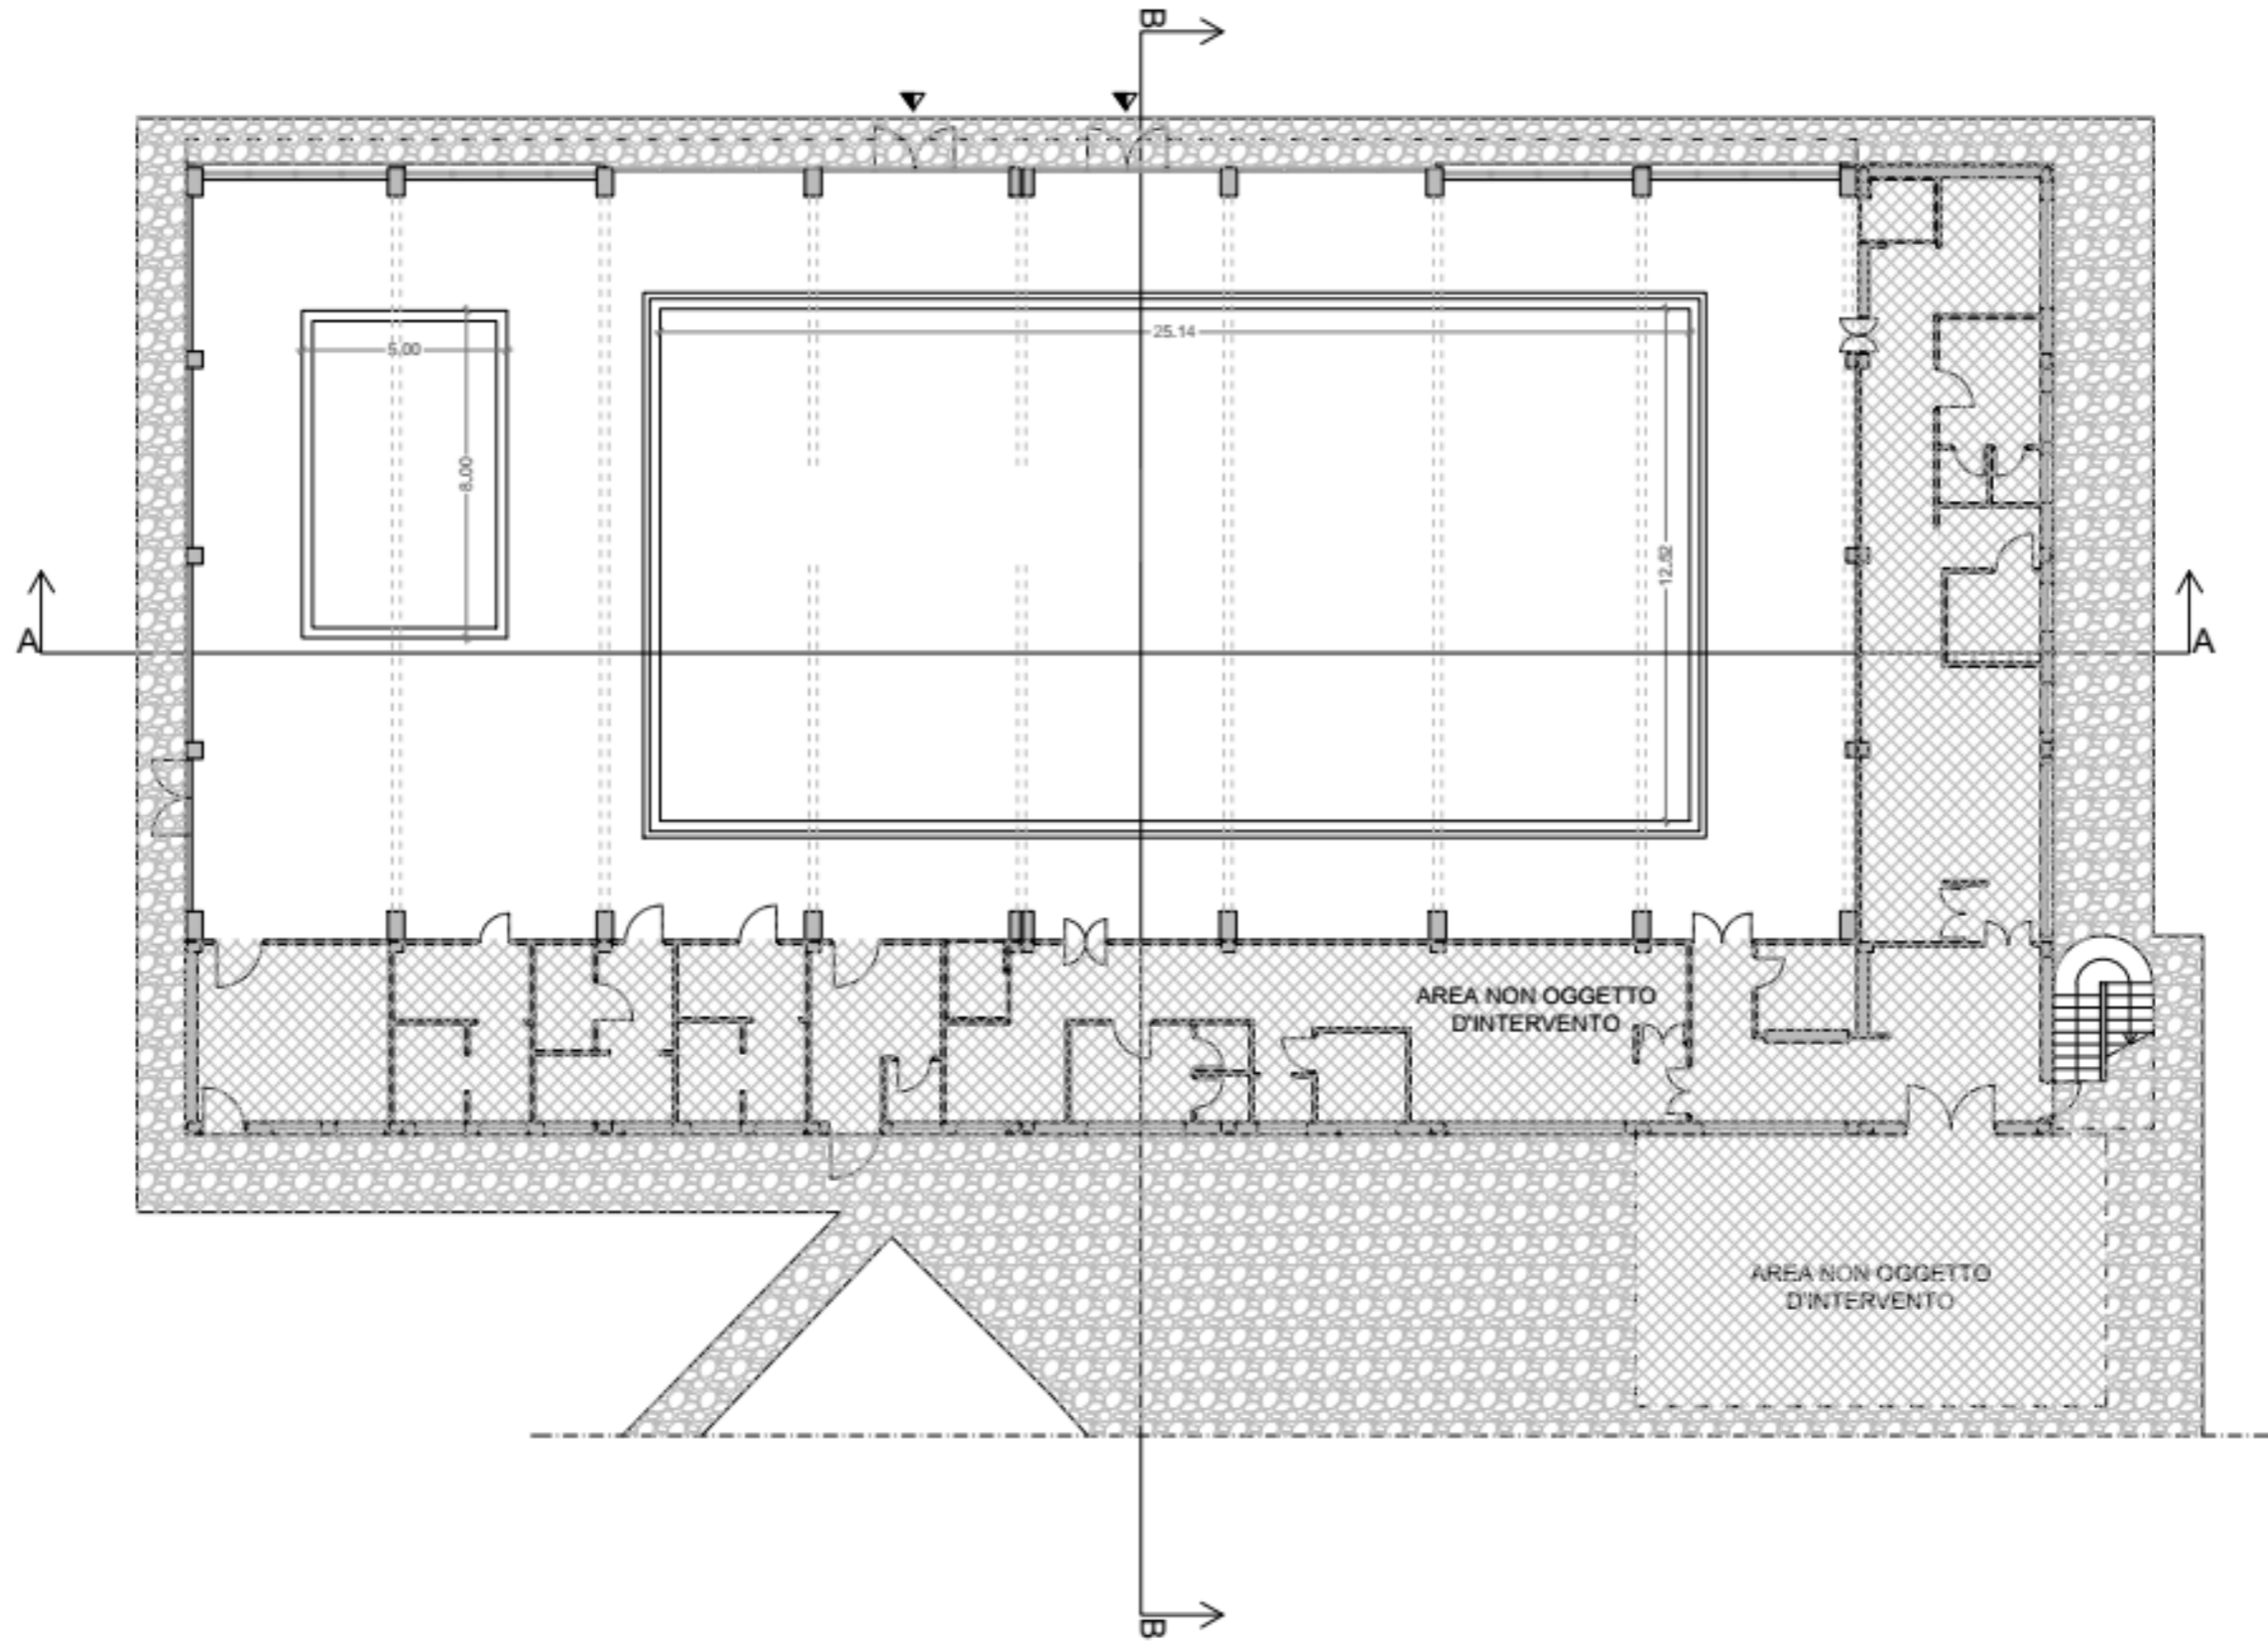

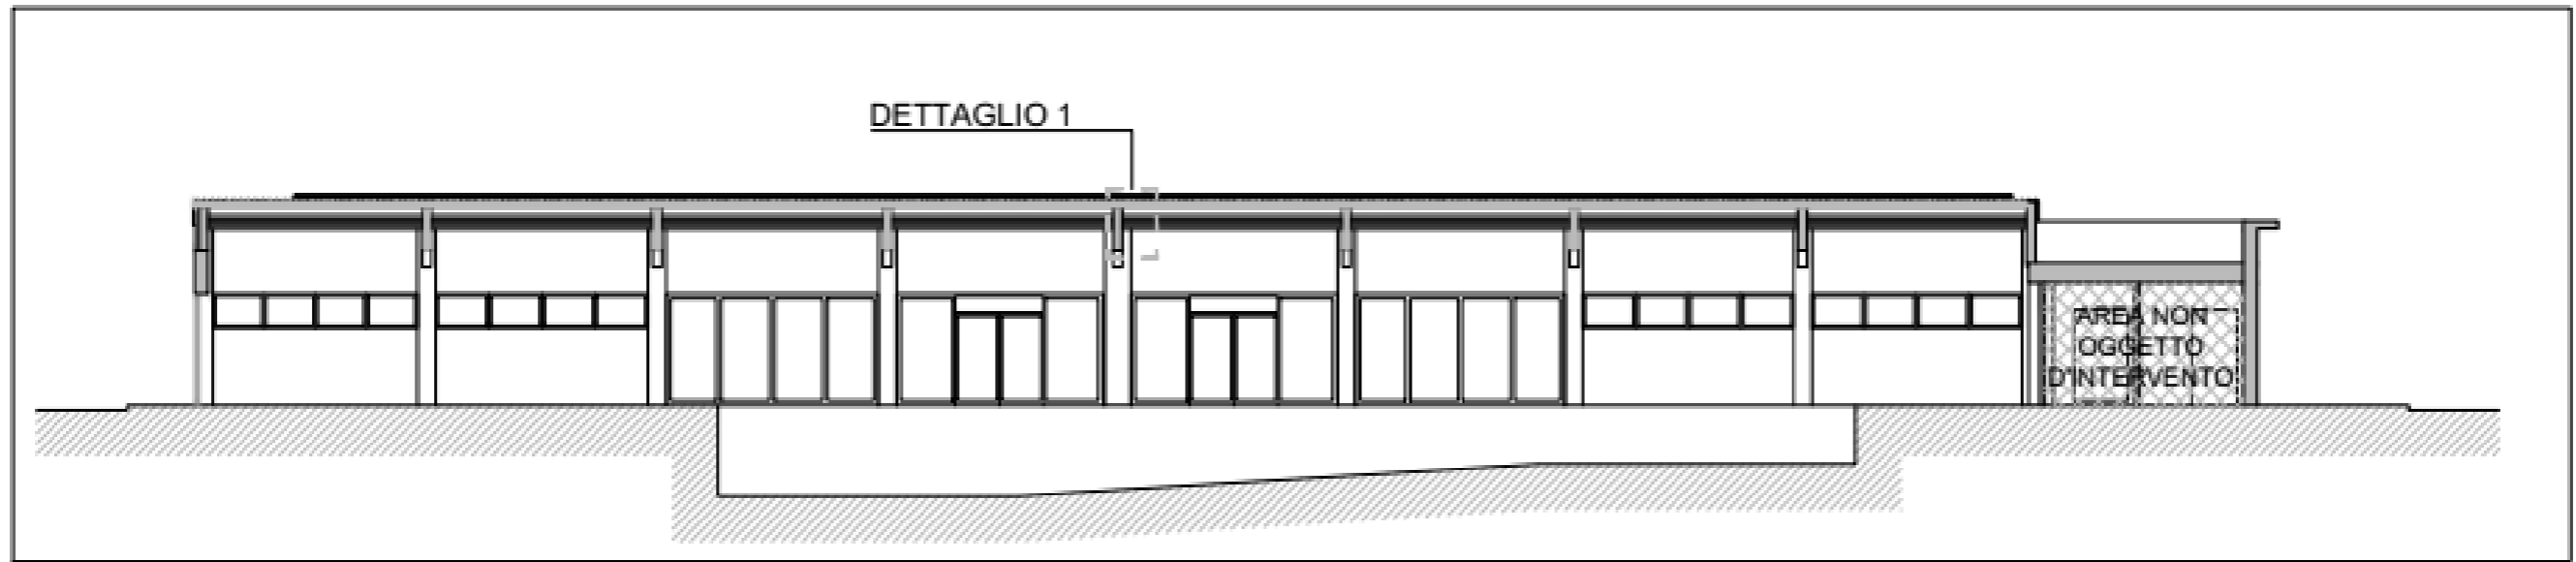

SEZIONE A-A
Scala 1:200

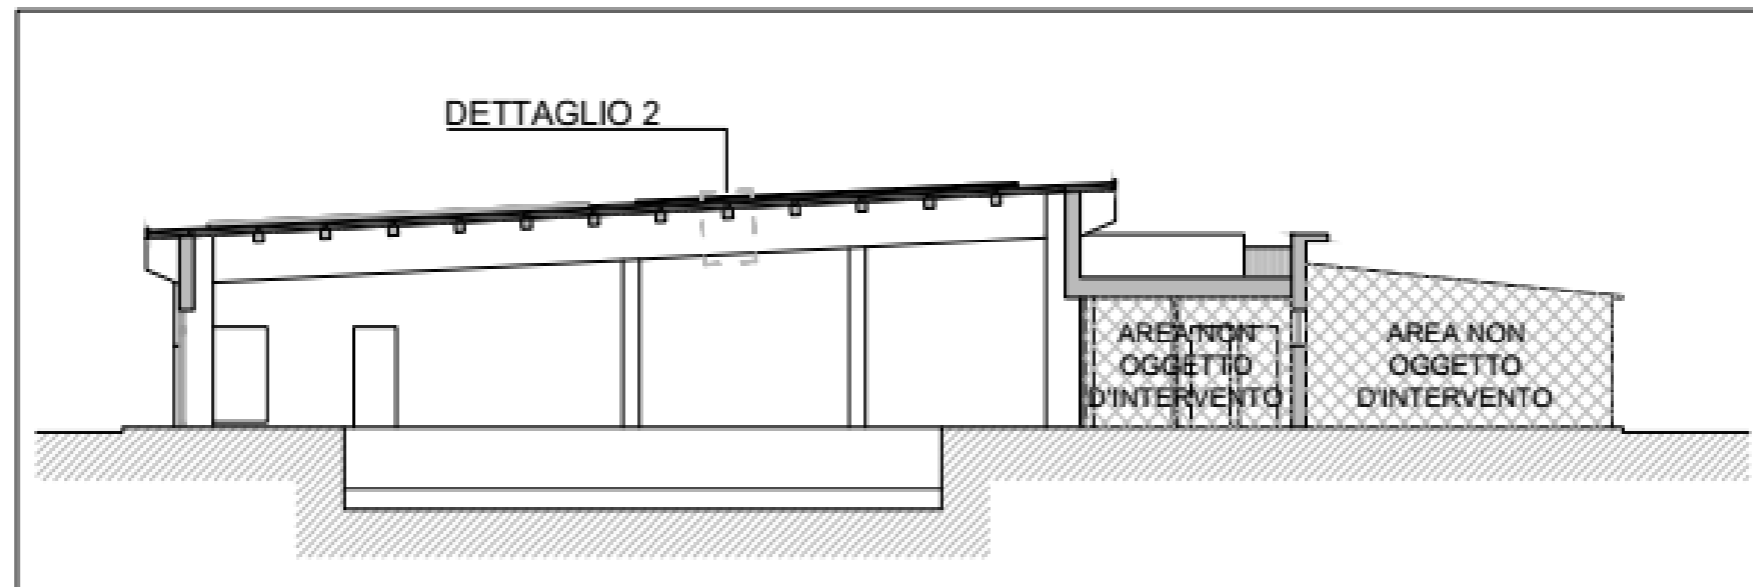

SEZIONE B-B
Scala 1:200



