131

STUDIO TECNICO MAURIZIO GALLI ARCHITETTO

Via Horta 13 01011 Capodimonte(VT) tel. 0761/70000 E-Mail maurizio@GMARCH.it C.F. GLLMRZ60D15A509K P.I. 00524080562

Comune di Grotte Di Castro	Località Fascia Lacuale

PIANO PARTICOLAREGGIATO ESECUTIVO PER LA SISTEMAZIONE DEL LUNGOLAGO DEL COMUNE DI GROTTE DI CASTRO

TAVOLA 3

OGGETTO: ZONIZZAZIONE

COMMITTENTE	PROGETTISTA	SCALA	DATA
Comune di Grotte Di Castro	Arch. Maurizio Galli	1:500	02/2012

LEGENDA

COMPONENTI AMBIENTALI

Naturalistiche:
- Fosso
- Lago
- Arenile

Antropiche (ex H4):
- Verde d'arredo urbano
- Verde attrezzato

VIABILITA'

- Strada
- Parcheggi
- Percorso pedonale
- Percorso ciclabile

EDIFICATO

Edifici privati:

- A — A1: Edifici esistenti da tutelare e valorizzare (ex H2a)
- A — A2: Edifici esistenti da tutelare e valorizzare
- B: Struttura mobile (già autorizzata con Aut.ne Paesaggistica N.O. Prot. Comunale n. 2148 del 31.05.2005)
- C: Ristrutturazione edificio esistente (punto fisso di ristoro) (ex H2c)

Edifici pubblici:
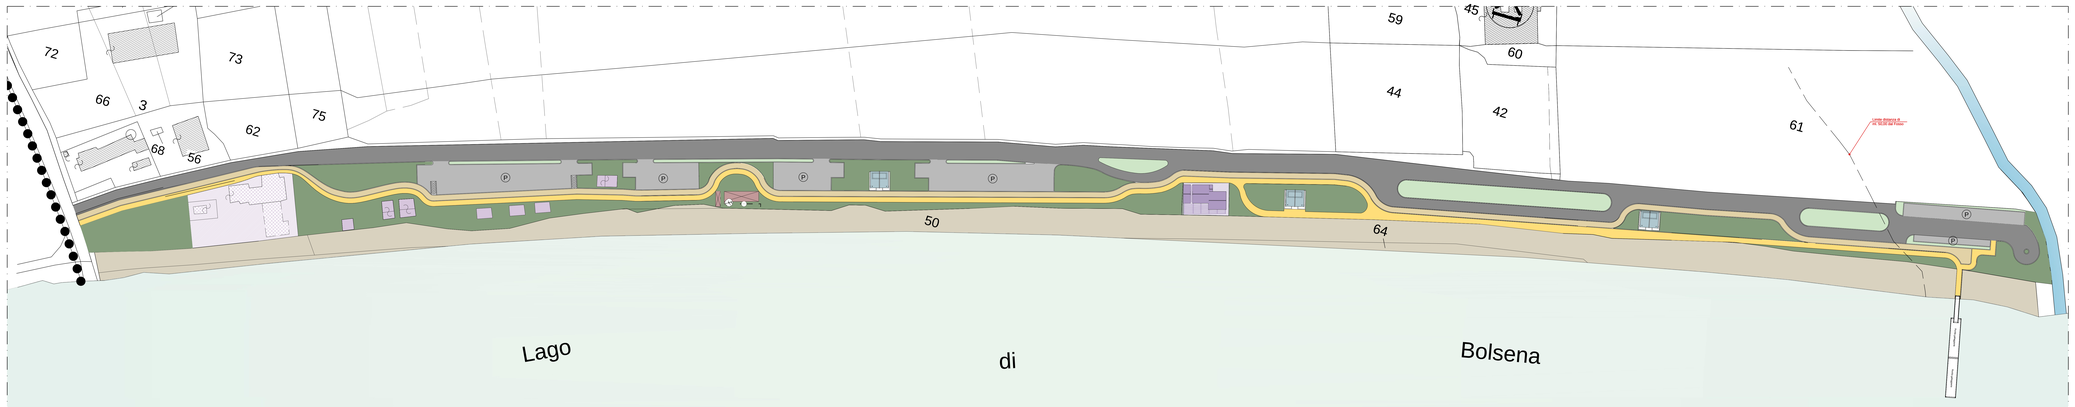
- D: Edifici di nuova costruzione (servizi igienici già autorizzati con Aut.ne Paesaggistica N.O. Prot. Comunale n. 1886 del 08.05.2010)